

LEYENDA
CLASIFICACIÓN Y CATEGORIZACIÓN DE SUELOS

- SUELO RÚSTICO**
A. PROTECCIÓN AMBIENTAL
- SUELO RÚSTICO PROTECCIÓN NATURAL (S.R.P.N.)
 - SUELO RÚSTICO PROTECCIÓN PAISAJÍSTICA (S.R.P.P. - 1)
 - SUELO RÚSTICO PROTECCIÓN PAISAJÍSTICA (S.R.P.P. - 2)
 - SUELO RÚSTICO PROTECCIÓN PAISAJÍSTICA (S.R.P.P. - 3)
 - SUELO RÚSTICO PROTECCIÓN PAISAJÍSTICA (S.R.P.P. - 4)
 - SUELO RÚSTICO PROTECCIÓN COSTERA (S.R.P.C.)
 - SUELO RÚSTICO PROTECCIÓN CULTURAL (S.R.P.CUL.)


- B. VALORES ECONÓMICOS SUELO RÚSTICO PROTECCIÓN ECONÓMICA (S.R.P.E.)
- S.R.P. DE INFRAESTRUCTURAS Y EQUIPAMIENTOS (S.R.P.I.E.-1)
 - S.R.P. DE INFRAESTRUCTURAS Y EQUIPAMIENTOS (S.R.P.I.E.-2)
 - S.R.P. AGRARIA (S.R.P.A.)
 - S.R.P. MINERA (S.R.P.E.M.)
- C. FORMAS TRADICIONALES DE POBLAMIENTO
- SUELO RÚSTICO ASENTAMIENTO RURAL (S.R.A.R.)
- D. SUELO RÚSTICO DE PROTECCIÓN TERRITORIAL
- SUELO RÚSTICO PROTECCIÓN TERRITORIAL (S.R.P.T.)

- SUELO URBANIZABLE**
- SUELO URBANIZABLE SECTORIZADO ORDENADO RESIDENCIAL (S.U.S.O.-R)
 - SUELO URBANIZABLE SECTORIZADO ORDENADO - RESIDENCIAL/TURÍSTICO (S.U.S.O.-RT)
 - SUELO URBANIZABLE SECTORIZADO ORDENADO - TERCIARIO - SERVICIOS (S.U.S.O.-TS)
 - SUELO URBANIZABLE SECTORIZADO NO ORDENADO -RESIDENCIAL (S.U.S.N.O.-R)
 - SUELO URBANIZABLE SECTORIZADO NO ORDENADO -ESPACIO LIBRE (S.U.S.N.O.-EL)
 - SUELO URBANIZABLE SECTORIZADO NO ORDENADO - TERCIARIO - SERVICIOS (S.U.S.N.O.-TS)
 - SUELO URBANIZABLE SECTORIZADO NO ORDENADO - TURÍSTICO (S.U.S.N.O.-T-PC)
 - SUELO URBANIZABLE NO SECTORIZADO DIFERIDO (S.U.N.S.-D)

- SUELO URBANO**
- SUELO URBANO CONSOLIDADO
 - SUELO URBANO NO CONSOLIDADO ORDENADO
 - SUELO URBANO NO CONSOLIDADO NO ORDENADO

- DELIMITACIONES**
- ÁREA DE REHABILITACIÓN URBANA
 - ÁREA DE REHABILITACIÓN INTEGRAL
 - REMITIDO A P.E. DEL PAISAJE PROTEGIDO DE LA GERIA (L-10)

- DELIMITACIONES**
- DELIMITACIÓN ENTRE CATEGORÍAS
 - LIMITE DEL ÁREA DE REHABILITACIÓN INTEGRAL
 - ZONAS DE AFECCIONES DE SERVIDUMBRES AERONÁUTICAS
- DELIMITACIONES**
- LIMITE TERMINO MUNICIPAL
 - DESDOBLAMIENTO DE LA LZ-40
 - TRANSPORTE COLECTIVO
- COSTAS**
- SERVIDUMBRE DE PROTECCIÓN
 - SERVIDUMBRE DE TRANSITO
 - DESLINDE DOMINIO PÚBLICO TERRESTRE

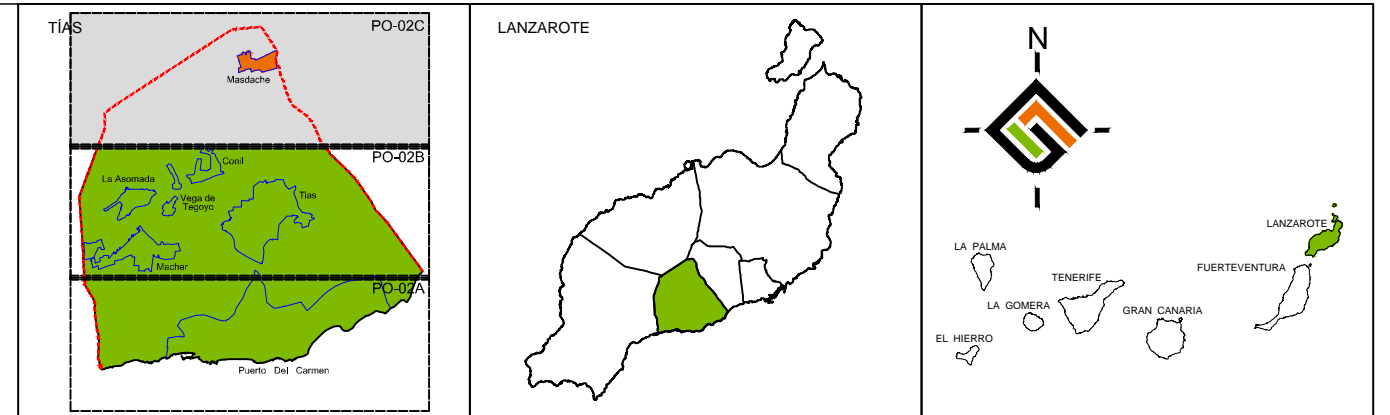

INSTRUMENTO DE ORDENACIÓN
REVISIÓN DEL P.G.O. DE TÍAS.
ADAPTACIÓN A LAS DIRECTRICES DE ORDENACIÓN GENERAL Y DEL TURISMO.
FASE: APROBACIÓN INICIAL

FECHA: JULIO 2014
ESCALA: 1:10.000

PLANO ORDENACIÓN URBANÍSTICA
CLASIFICACIÓN Y CATEGORIZACIÓN DE SUELO
Nº PLANO: **PO-02C**