


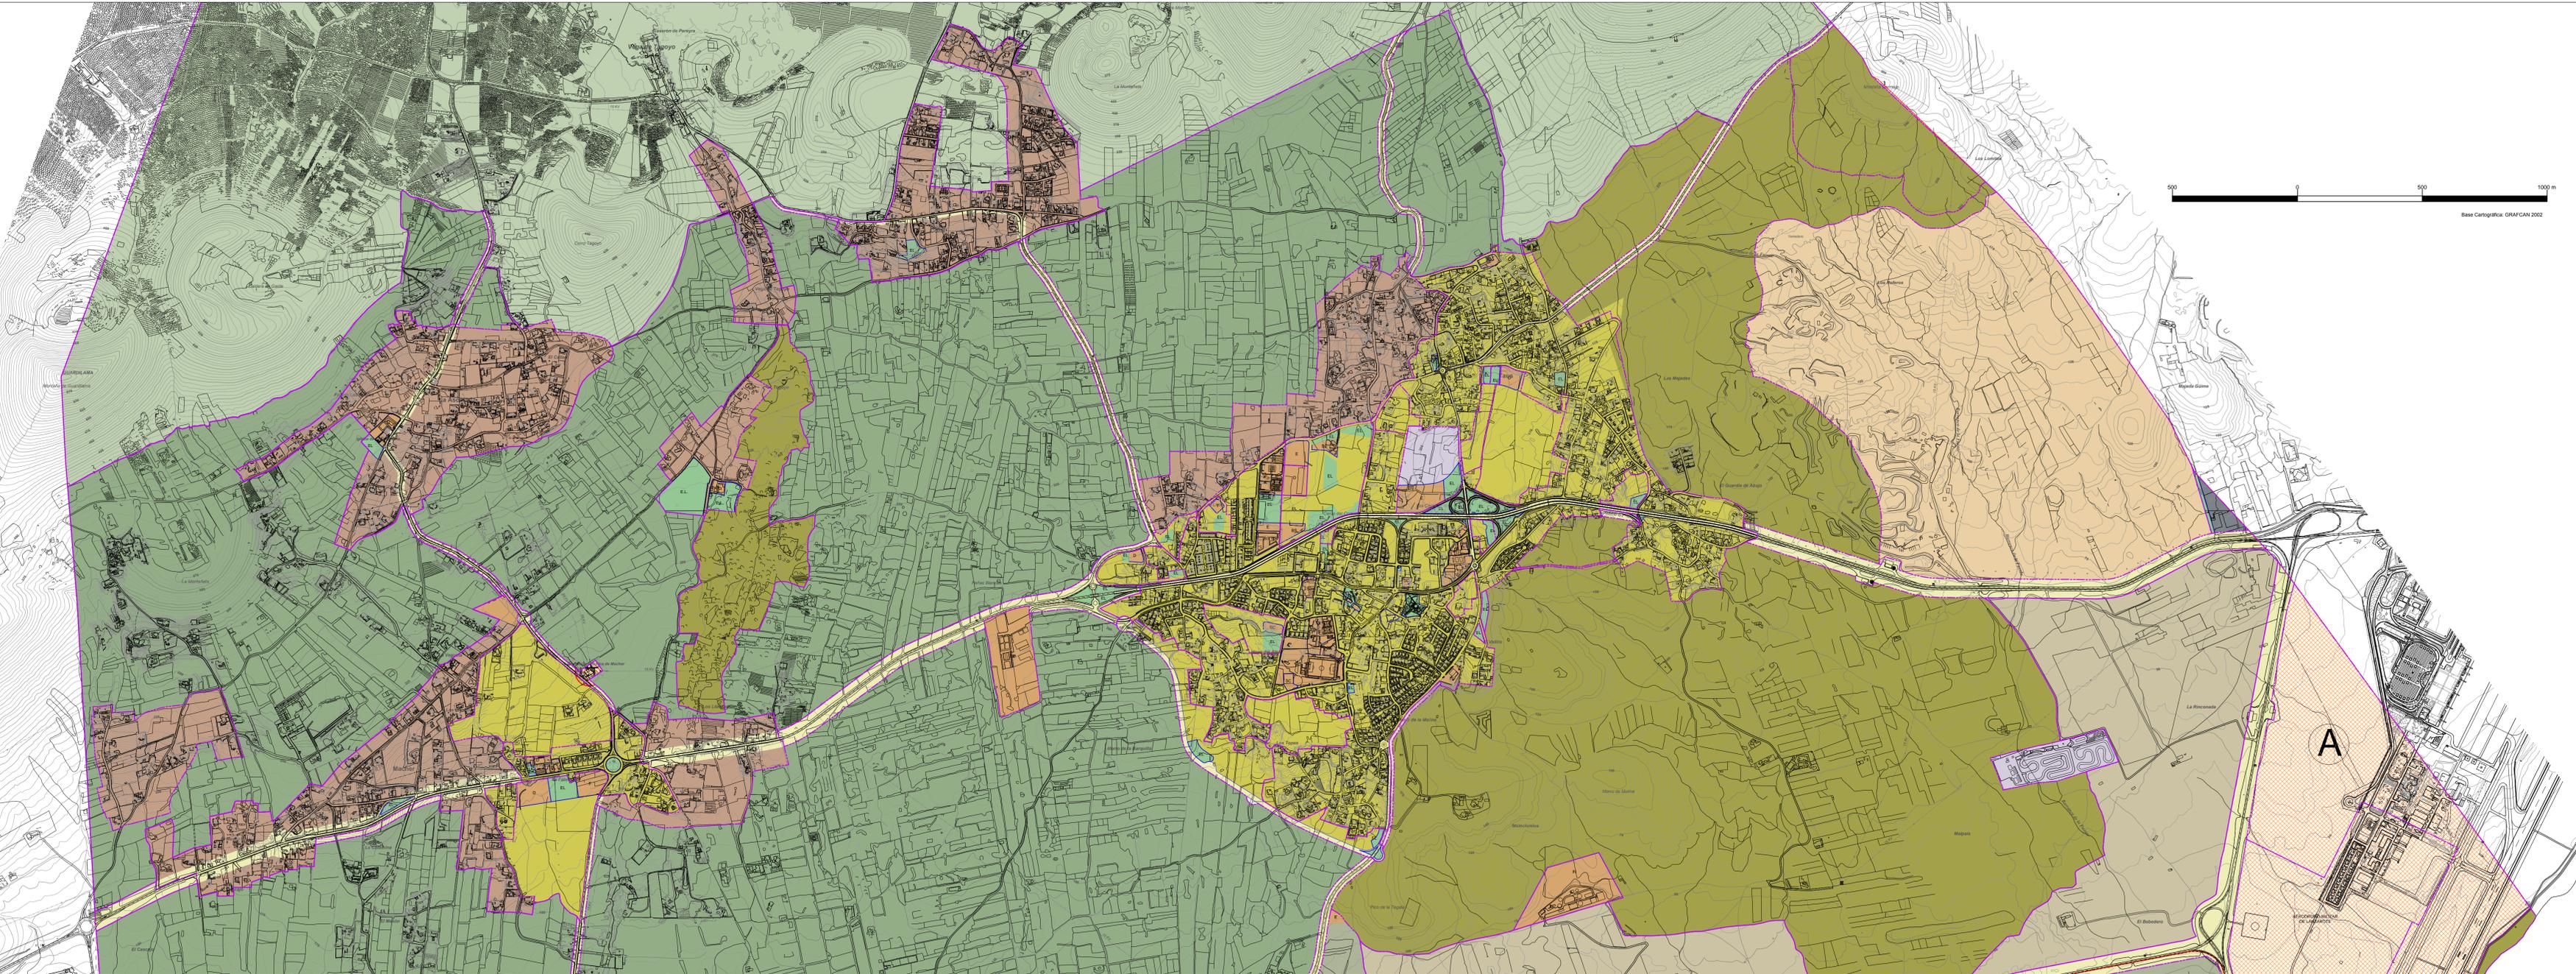

Base Cartográfica: GRAFCAN 2002



**LEYENDA**

**ESTRUCTURA TERRITORIAL DEL MODELO DE ORDENACIÓN Y USOS GLOBALES DEL SUELO**

<b>SISTEMA URBANO:</b>		<b>SISTEMA RURAL:</b>	
<b>CENTRO DE SERVICIO DE NIVEL INSULAR</b>		<b>SUBSISTEMA NÚCLEOS DE POBLAMIENTO RURAL:</b>	
<b>PUERTO DEL CARMEN:</b>		<b>SUBSISTEMA AGROAMBIENTAL: PRODUCTIVO</b>	
RESIDENCIAL	RESIDENCIAL	ASENTAMIENTO RURAL	AGRARIO
RESIDENCIAL - TURÍSTICO	TERCIARIO	<b>SUBSISTEMA NATURAL / AMBIENTAL:</b>	EXTRACTIVO
TURÍSTICO		PAISAJÍSTICO	<b>SUBSISTEMA PRESERVACIÓN DEL MODELO TERRITORIAL</b>
INDUSTRIAL		NATURALES Y CULTURALES	PROTECCIÓN TERRITORIAL
TERCIARIO			

<b>SISTEMA DE INFRAESTRUCTURAS Y SERVICIOS:</b>		
<b>GRANDES INFRAESTRUCTURAS Y SERVICIOS: USOS COMUNITARIOS</b>		
EDUCATIVO	SOCIAL	ESPACIO LIBRE
DEPORTIVO	SERVICIOS PÚBLICOS	AEROPUERTO
SOCIO - CULTURAL	TERCIARIO-COMERCIAL	PUERTO DEL CARMEN
BIENESTAR SOCIAL	TRANSPORTE	RED VIARIA
SANITARIO	INFRAESTRUCTURAS	

<b>INFRAESTRUCTURAS BÁSICAS :</b>	
CENTRAL TRANSFORMADORA DE MÁCHER	
E.D.A.R. PUERTO DEL CARMEN	

<b>DELIMITACIONES :</b>	
LIMITE DEL ÁREA DE REHABILITACIÓN INTEGRAL	
LIMITE TERMINO MUNICIPAL	
<b>COSTAS</b>	
SERVIDUMBRE DE PROTECCIÓN	
SERVIDUMBRE DE TRÁNSITO	
DESLINDE DOMINIO PÚBLICO TERRESTRE	



INSTRUMENTO DE ORDENACIÓN  
 REVISIÓN DEL P.G.O. DE TÍAS.  
 ADAPTACIÓN A LAS DIRECTRICES DE ORDENACIÓN GENERAL Y DEL TURISMO.  
 FASE: APROBACIÓN INICIAL

PLANO  
 ORDENACIÓN URBANÍSTICA  
**ESTRUCTURA TERRITORIAL DEL MODELO DE ORDENACIÓN Y USOS GLOBALES DEL SUELO**

FECHA: JULIO 2014  
 ESCALA: 1:10.000  
 Nº PLANO: **PO-03B**

